


# Dopravní opatření při akci : vypnutí přejezdového zabezpečovacího zařízení z činnosti na žel. přejezdu P5030

26.9.2022 od 08:00 hod  
7.10.2022 do 17:00 hod

● P5030

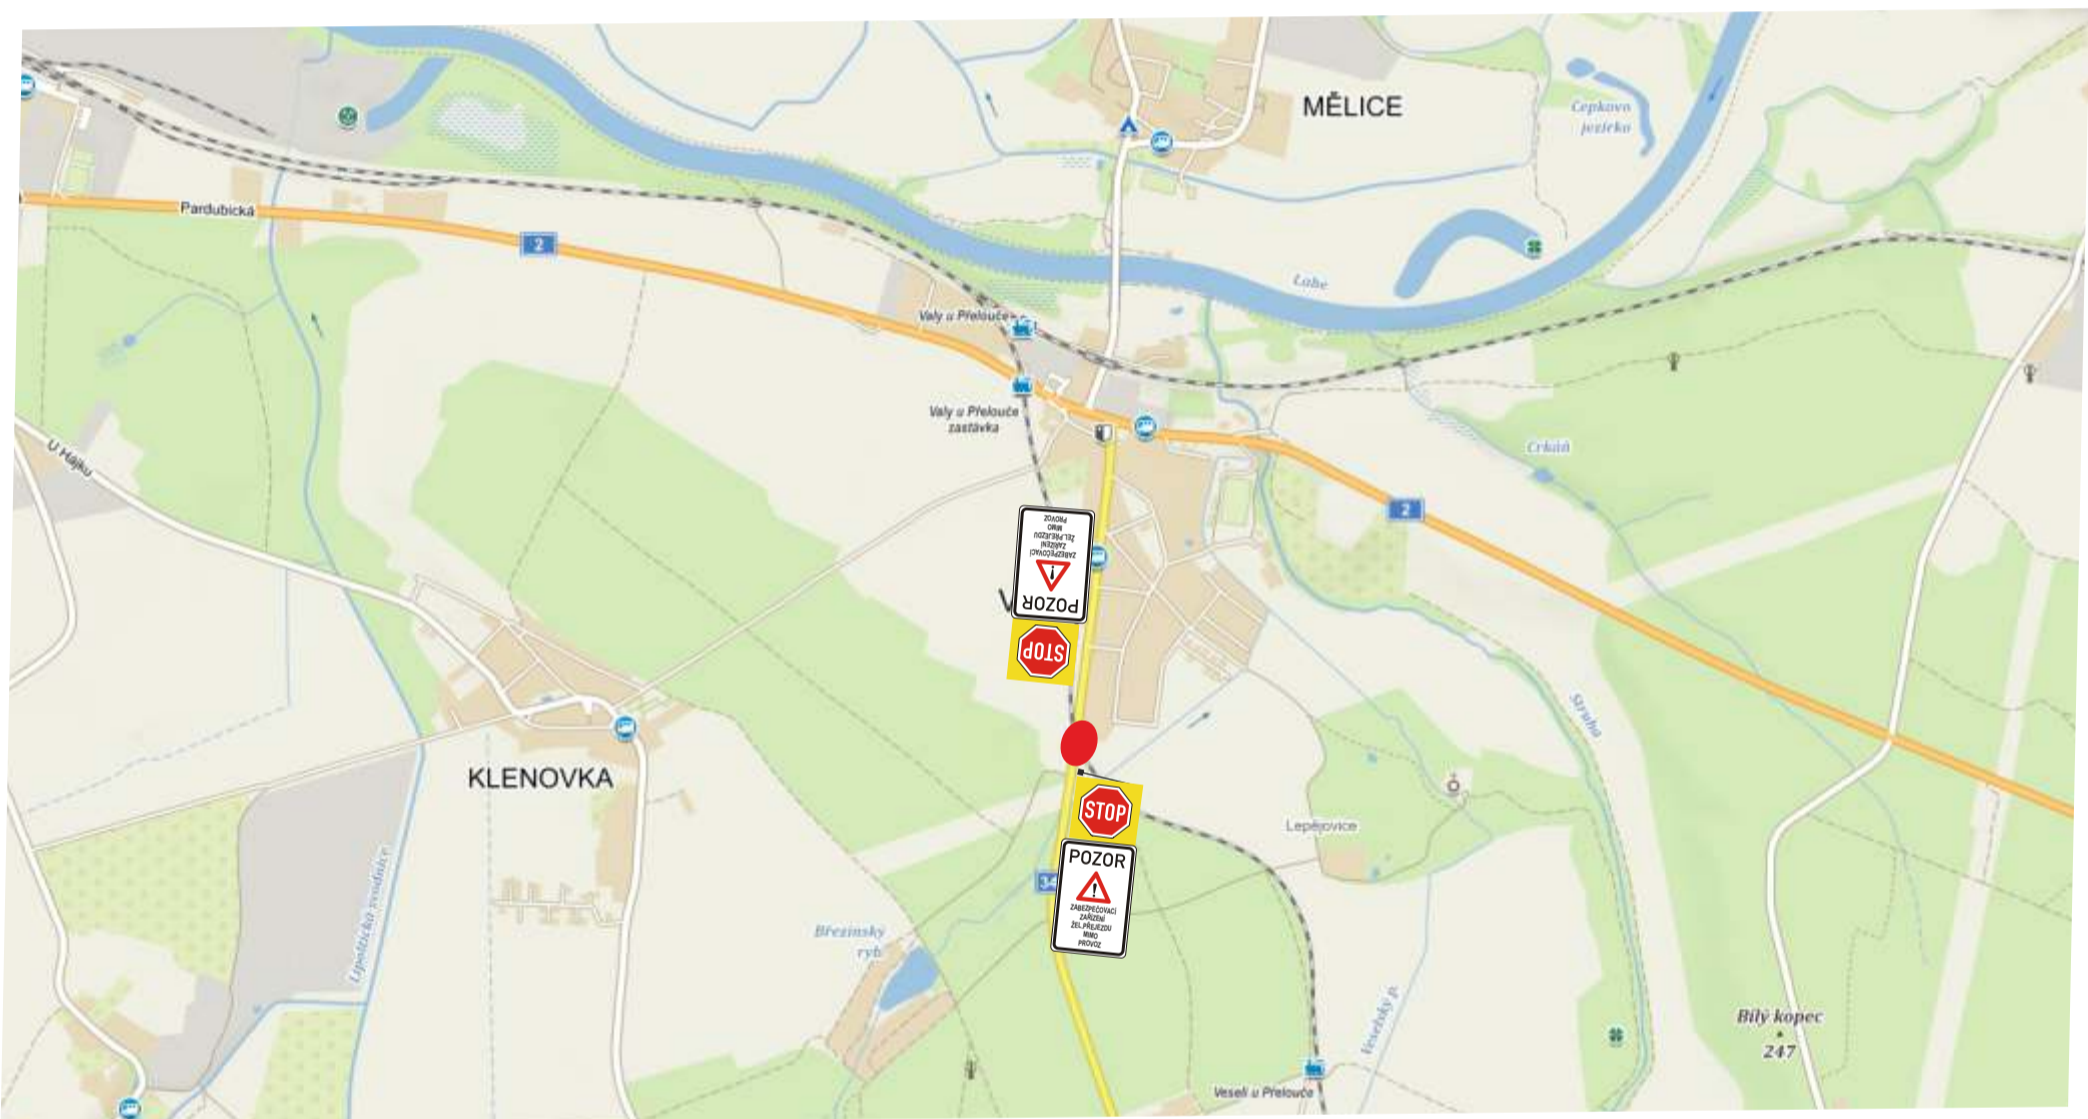

Zhotovitel:					
Kreslil:	PhDr. Denisa Pešková / tel.: 731 650 587 / e-mail: peskova@inkadz.cz	 DOPRAVNÍ ZNAČENÍ - PRAHEC KRALOVÉ s.r.o. Obráběcí míru 258 503 02 Písečná n.l. IČO: 274 78 886 DIČ: CZ27478866 tel.: 495 58 1 318 e-mail: info@inkadz.cz web: www.inka-znaceni.cz			
Zodp. projektant:	PhDr. Denisa Pešková / tel.: 731 650 587 / e-mail: peskova@inkadz.cz				
Kontroloval:	Jan Pazdziora / tel.: 605 273 134 / e-mail: pazdziora@inkadz.cz				
Kraj:	Pardubický	Okres:	Pardubice	Obec:	Valy
Akce: <b>žel. přejezd P5030</b> <b>- oprava zabezpečovacího zařízení</b>		DATUM:	5.9.2022		
DOPRAVNĚ INŽENÝRSKÁ OPATŘENÍ		Č.ZAKÁZKY:	22573		
		STUPEŇ PD:	DIO		
		MĚŘÍTKO:	-		
		FORMÁT:	A3		