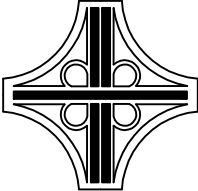


VLNA 2

PARDUBICKÝ KRAJ

	ŘEDITELSTVÍ SILNIC A DÁLNIC ČR	Objednatel:
		ŘEDITELSTVÍ SILNIC A DÁLNIC ČR Na Pankráci 546/56 140 00 Praha 4

Zhotovitel PD: PRAGOPROJEKT, a.s., K Ryšance 1668/16, 147 54 Praha 4, IČ: 45272387, www.pragoprojekt.cz, datová schránka: 4kifr54 Zpracovatelský útvar: Ateliér Praha I – K Ryšance 1668/16, 147 54 Praha 4, Tel.: 226 066 111, E-mail: mailbox@pragoprojekt.cz			
Navrhl/vypracoval: Ing. David ŘEHÁK podpis:	Zodpovědný projektant: Pavel ZNAMENÁČEK podpis:	Ředitel ateliéru Praha I: Ing. Jan ZAPLETAL	
Technická kontrola: Ing. Michal IPŠER podpis:	Hlavní inženýr projektu: Ing. Bronislav ŠTAMBASKÝ podpis:		

Kraj:	PARDUBICKÝ	Číslo zakázky:	16-449-2
Místo stavby:	SILNIČNÍ SÍŤ NA ÚZEMÍ CELÉHO KRAJE	Číslo akce:	16-449
Objednatel:	ŘSD ČR, NA PANKRÁCI 546/56, 140 00 PRAHA 4, IČ 65993390	Datum:	05/2018
Název stavby:	PŘEZNAČENÍ ORIENTAČNÍHO DOPRAVNÍHO ZNAČENÍ V NASÁVACÍ OBLASTI DÁLNIC I. TŘÍDY	Formát:	A4
Část:	B.2 VLNA 2 – PARDUBICKÝ KRAJ	Měřítko:	1:50 / 1:25
Příloha:	VÝKRESY VELKOPLOŠNÝCH DZ	Stupeň:	PDPS
		Číslo přílohy:	4.

Pozn.:

Grafika velkoplošných značek je navržena především s ohledem na stávající ponechávanou část značky a vychází z prostorových možností na stávající značce.

Grafika částečně vychází z platných vzorových listů VL6.1 a částečně z jejich chystané novely, která je připravována s ohledem na platnost nové vyhlášky č. 294/2015 Sb. a která dle současných předpokladů vyjde ještě před samotnou realizací této akce.

Obdobně návrh respektuje i nově schválené TP 100.

Z důvodu prostorových možností není možno vždy veškeré zásady VL 6.1 přesně dodržet, a je proto v konkrétních případech, kdy to nemá vliv na srozumitelnost a platnost dopravní značky, navrženo odchylné řešení.

Úprava jednotlivých velkoplošných dopravních značek bude provedena buď pomocí přenýtování části značky FeZn plechem s nalepenou fólií (v případě portálové konstrukce Al plechem), výměny části lamel nebo výměny celé velkoplošné značky, v některých případech včetně nosné konstrukce v parametrech dle TZ.

Přesné rozměry značky nebo její dílčí části budou určeny ve výrobní dokumentaci dodavatele a mohou být částečně odlišné od těchto výkresů v závislosti na konkrétních materiálech použitých výrobcem (např. šířkou lamel).

Výrobní výkresy budou předem odsouhlaseny objednatelem tj. ŘSD ČR, kontaktní osoba pro odsouhlasení VLKP: Ing. Michal Caudr, tel.: 241 084 413, e-mail: michal.caudr@rsd.cz

Zhotovitel PD: 	Stavba: PŘEZNAČENÍ ODZ V NASÁVACÍ OBLASTI DÁLNIC I. TŘÍDY	Číslo zakázky: 16-449-2
	Část: PARDUBICKÝ KRAJ	Datum: 05/2018
Navrhl/vypracoval: Ing. David ŘEHÁK	Příloha: VÝKRESY VELKOPLOŠNÝCH DZ	Měřítko: 1:50
		Stupeň: PDPS
		Číslo přílohy: 0

ORP PŘELOUČ

DZ č. B41

IS 9a

Písmo ÚZKÉ

Výška písma: 150 mm


Použitá fólie: třída 2

Způsob úpravy:

zakrytí části DZ FeZn plechem

Nosná kce:

stávající I-profil

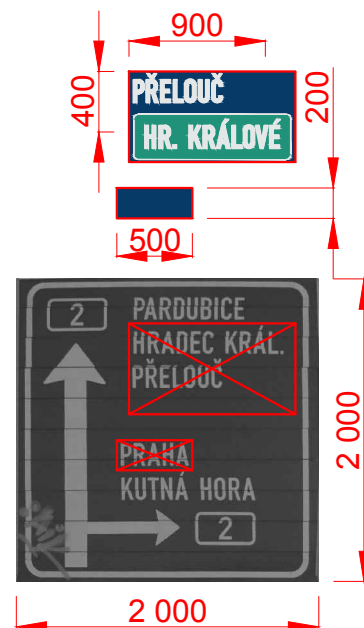

ORP PŘELOUČ

DZ č. B42

IS 9a

Písmo ÚZKÉ

Výška písma: 210 mm

Použitá fólie: třída 2

Způsob úpravy:


výměna stávající DZ za novou

Nosná kce:

demontáž stávajících I-profilů

nová příhradová

umístění nové DZ odpovídá stávajícímu

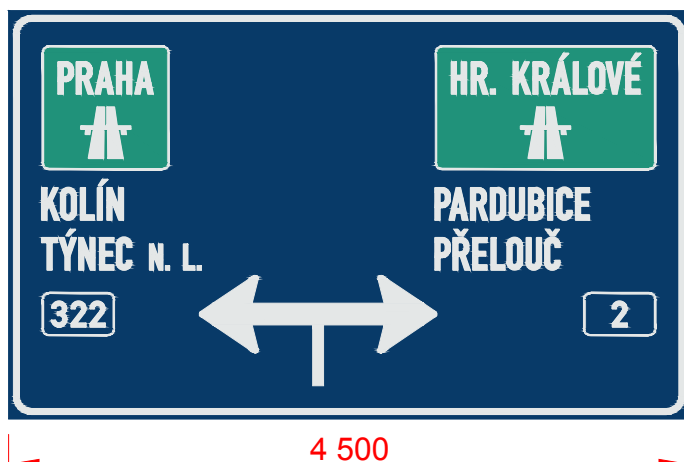

DEMONTÁŽ STÁVAJÍCÍ DZ
VČ. NOSNÉ KONSTRUKCE



Zhotovitel PD:



Stavba:

PŘEZNAČENÍ ODZ V NASÁVACÍ OBLASTI DÁLNIC I. TŘÍDY

Část:

PARDUBICKÝ KRAJ

Číslo zakázky:

16-449-2

Datum:

05/2018

Měřítko:

1:50

Stupeň:

PDPS

Navrhl/vypracoval:

Ing. David ŘEHÁK

Příloha:

VÝKRESY VELKOPLOŠNÝCH DZ

Číslo přílohy:

1

ORP PŘELOUČ

DZ č. B43

IS 8a

Písmo STŘEDNÍ / ÚZKÉ

Výška písma: 210 mm

Použitá fólie: třída 2

Způsob úpravy:

výměna stávající DZ za novou


Nosná kce:

stávající I-profil

nastavení nosné konstrukce



DEMONTÁŽ STÁVAJÍCÍ DZ
BEZ NOSNÉ KONSTRUKCE

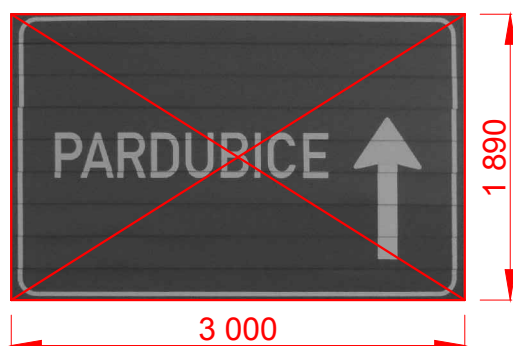

ORP PŘELOUČ

DZ č. B44

IS 9a

Písmo ÚZKÉ

Výška písma: 150 mm

Použitá fólie: třída 2

Způsob úpravy:

výškový posun části stávajících lamel


doplnění nových lamel

zakrytí části DZ FeZn plechem

Nosná kce:

stávající I-profil

nastavení nosné konstrukce

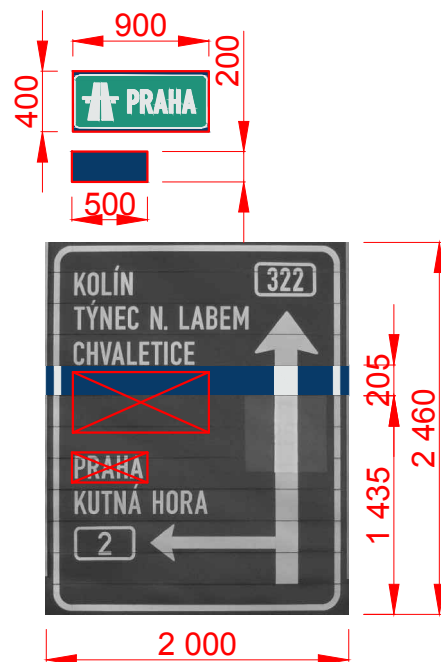

Zhotovitel PD:



Stavba:

PŘEZNAČENÍ ODZ V NASÁVACÍ OBLASTI DÁLNIC I. TŘÍDY

Část:

PARDUBICKÝ KRAJ

Číslo zakázky: 16-449-2

Datum: 05/2018

Měřítko: 1:50

Stupeň: PDPS

Navrhl/vypracoval:

Ing. David ŘEHÁK

Příloha:

VÝKRESY VELKOPLOŠNÝCH DZ

Číslo přílohy:

2

ORP PŘELOUČ

DZ č. B45

IS 8a

Písmo ÚZKÉ

Výška písma: 210 mm

Použitá fólie: třída 2

Způsob úpravy:

výměna stávající DZ za novou

Nosná kce:

stávající I-profil

nastavení nosné konstrukce



DEMONTÁŽ STÁVAJÍCÍ DZ
BEZ NOSNÉ KONSTRUKCE



ORP PŘELOUČ

DZ č. B46

IS 9b

Písmo ÚZKÉ

Výška písma: 150 mm, čísla 120 mm, symbol dálnice pro výšku 120 mm


Použitá fólie: třída 2

Způsob úpravy:

zakrytí části DZ FeZn plechem

Nosná kce:

stávající I-profil

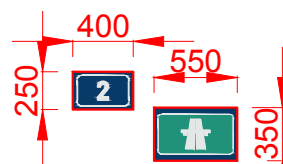

Zhotovitel PD:



Stavba:

PŘEZNAČENÍ ODZ V NASÁVACÍ OBLASTI DÁLNIC I. TŘÍDY

Část:

PARDUBICKÝ KRAJ

Příloha:

VÝKRESY VELKOPLOŠNÝCH DZ

Číslo zakázky: 16-449-2

Datum: 05/2018

Měřítko: 1:50

Stupeň: PDPS

Číslo přílohy:

3

Navrhl/vypracoval:

Ing. David ŘEHÁK

ORP PŘELOUČ

DZ č. B47

IS 9a

Písmo ÚZKÉ

Výška písma: 150 mm, symbol dálnice pro výšku 120 mm


Použitá fólie: třída 2

Způsob úpravy:

zakrytí části DZ FeZn plechem

Nosná kce:

stávající I-profil

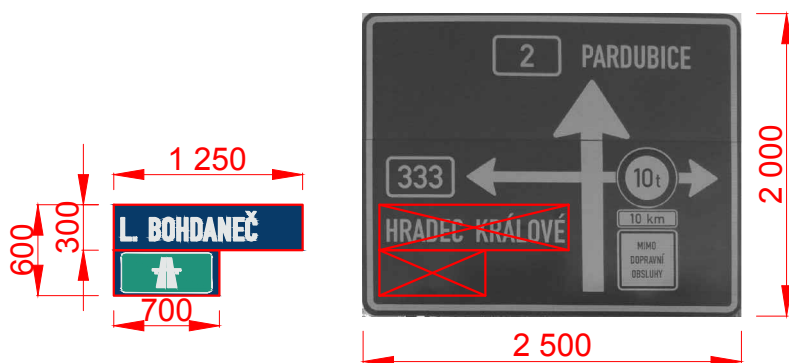

ORP PŘELOUČ

DZ č. B48

IS 9a

Písmo ÚZKÉ

Výška písma: 150 mm, symbol dálnice pro výšku 120 mm

Použitá fólie: třída 2

Způsob úpravy:

výškový posun části stávajících lamel



doplnění nových lamel

zakrytí části DZ FeZn plechem

Nosná kce:

stávající I-profil

nastavení nosné konstrukce

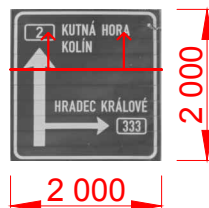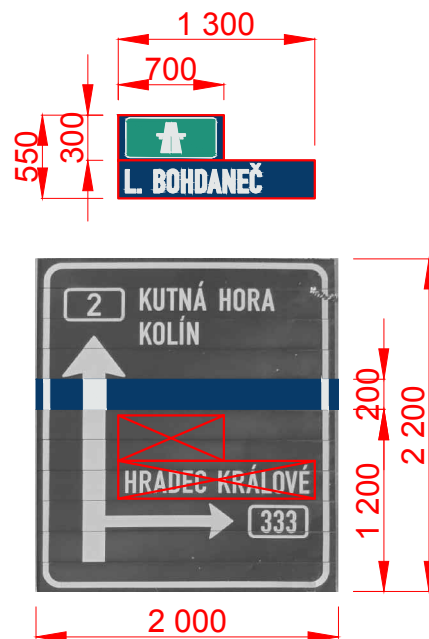

Zhotovitel PD:



Stavba:

PŘEZNAČENÍ ODZ V NASÁVACÍ OBLASTI DÁLNIC I. TŘÍDY

Část:

PARDUBICKÝ KRAJ

Příloha:

VÝKRESY VELKOPLOŠNÝCH DZ

Číslo zakázky: 16-449-2

Datum: 05/2018

Měřítko: 1:50

Stupeň: PDPS

Číslo přílohy:

4

Navrhl/vypracoval:

Ing. David ŘEHÁK

ORP PŘELOUČ

DZ č. B49

IS 8a

Písmo ÚZKÉ

Výška písma: 210 mm

Použitá fólie: třída 2

Způsob úpravy:


výměna stávající DZ za novou

Nosná kce:

demontáž stávajících I-profilů

nová příhradová

umístění nové DZ odpovídá stávajícímu

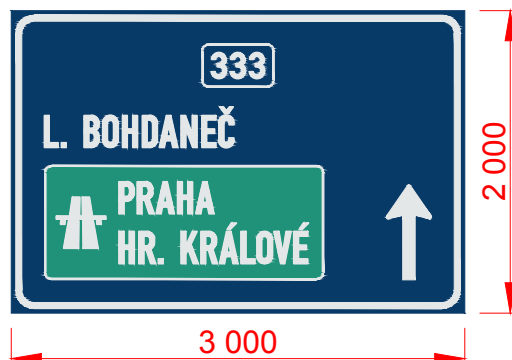

DEMONTÁŽ STÁVAJÍCÍ DZ
VČ. NOSNÉ KONSTRUKCE



Zhotovitel PD:



Stavba:

PŘEZNAČENÍ ODZ V NASÁVACÍ OBLASTI DÁLNIC I. TŘÍDY

Část:

PARDUBICKÝ KRAJ

Číslo zakázky: 16-449-2

Datum: 05/2018

Měřítko: 1:50 (100)

Stupeň: PDPS

Navrhl/vypracoval:

Ing. David ŘEHÁK

Příloha:

VÝKRESY VELKOPLOŠNÝCH DZ

Číslo přílohy:

5

ORP PARDUBICE

DZ č. B61

IS 9a

Písmo STŘEDNÍ / ÚZKÉ

Výška písma: 119 mm

Použitá fólie: třída 2

Způsob úpravy:


výměna stávající DZ za novou

Nosná kce:


demontáž stávající dvousloupkové

nová příhradová

umístění nové DZ odpovídá stávajícímu

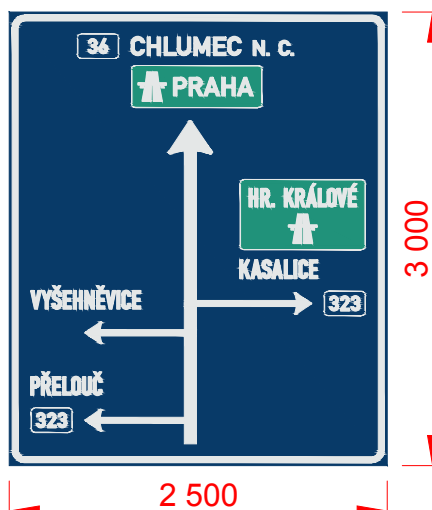

DEMONTÁŽ STÁVAJÍCÍ DZ
VČ. NOSNÉ KONSTRUKCE

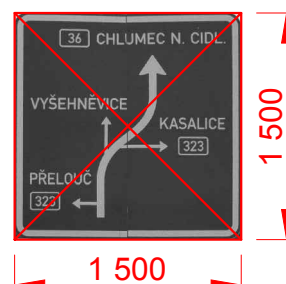

ORP PARDUBICE

DZ č. B62

IS 8a

Písmo STŘEDNÍ / ÚZKÉ

Výška písma: 200 mm


Použitá fólie: třída 2

Způsob úpravy:

zakrytí části DZ FeZn plechem

Nosná kce:

stávající příhradová

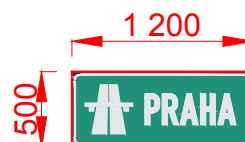

Zhotovitel PD:



Stavba:

PŘEZNAČENÍ ODZ V NASÁVACÍ OBLASTI DÁLNIC I. TŘÍDY

Část:

PARDUBICKÝ KRAJ

Číslo zakázky: 16-449-2

Datum: 05/2018

Měřítko: 1:50

Stupeň: PDPS

Navrhl/vypracoval:

Ing. David ŘEHÁK

Příloha:

VÝKRESY VELKOPLOŠNÝCH DZ

Číslo přílohy:

6

ORP PARDUBICE

DZ č. B63

IS 9b

Písmo ÚZKÉ

Výška písma: 150 mm


Použitá fólie: třída 2

Způsob úpravy:

- výškový posun části stávajících lamel
- doplnění nových lamel
- zakrytí části DZ FeZn plechem

Nosná kce:

- stávající I-profil
- nastavení nosné konstrukce

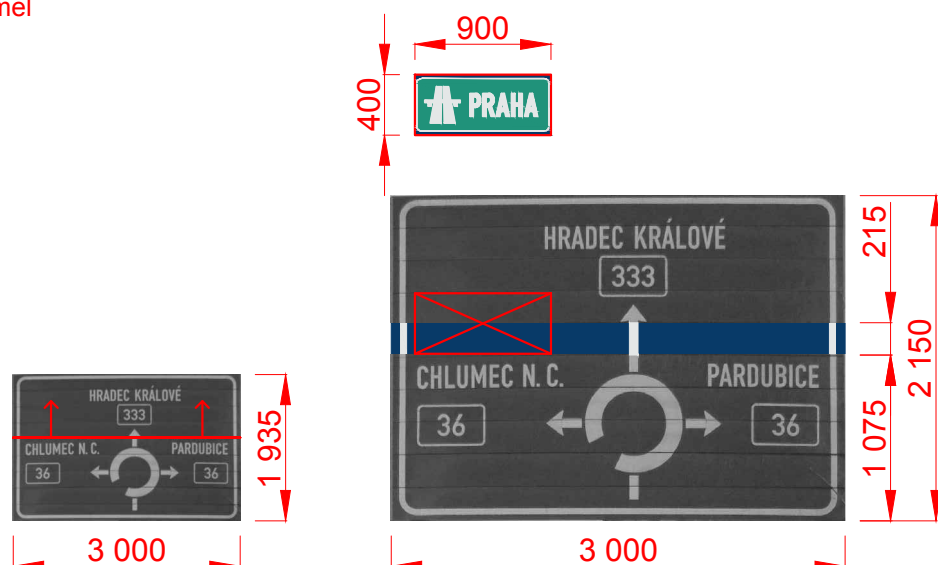

ORP PARDUBICE

DZ č. B64

IS 9b

Písmo ÚZKÉ

Výška písma: 150 mm


Použitá fólie: třída 2

Způsob úpravy:

- výškový posun části stávajících lamel
- doplnění nových lamel
- zakrytí části DZ FeZn plechem

Nosná kce:

- stávající I-profil + lampa
- nastavení nosné konstrukce

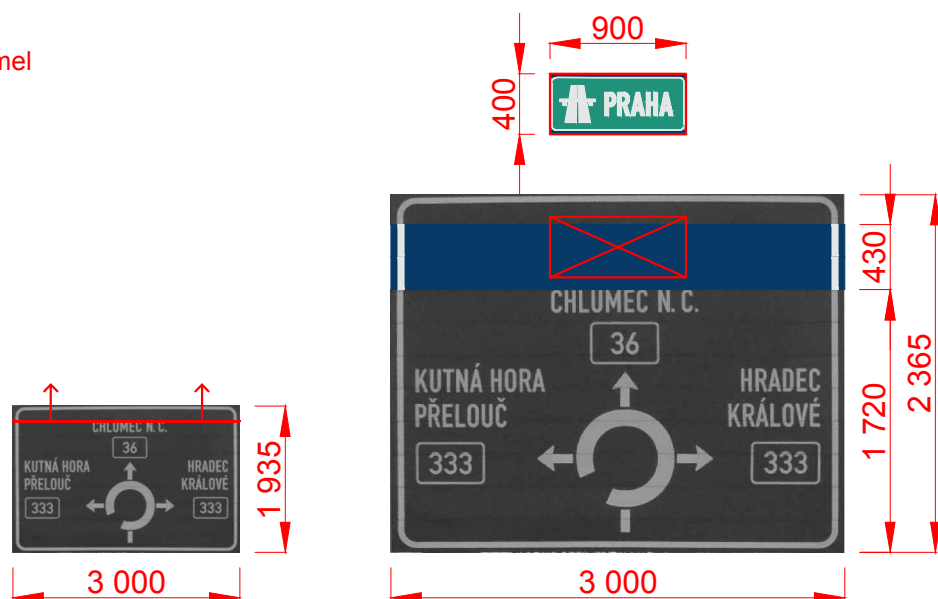

Zhotovitel PD:



Stavba:

PŘEZNAČENÍ ODZ V NASÁVACÍ OBLASTI DÁLNIC I. TŘÍDY

Část:

PARDUBICKÝ KRAJ

Příloha:

VÝKRESY VELKOPLOŠNÝCH DZ

Číslo zakázky: 16-449-2

Datum: 05/2018

Měřítko: 1:50

Stupeň: PDPS

Číslo přílohy:

7

Navrhl/vypracoval:

Ing. David ŘEHÁK

ORP PARDUBICE

DZ č. B65

IS 9b

Písmo ÚZKÉ

Výška písma: 150 mm


Použitá fólie: třída 2

Způsob úpravy:

zakrytí části DZ FeZn plechem

Nosná kce:

stávající I-profil

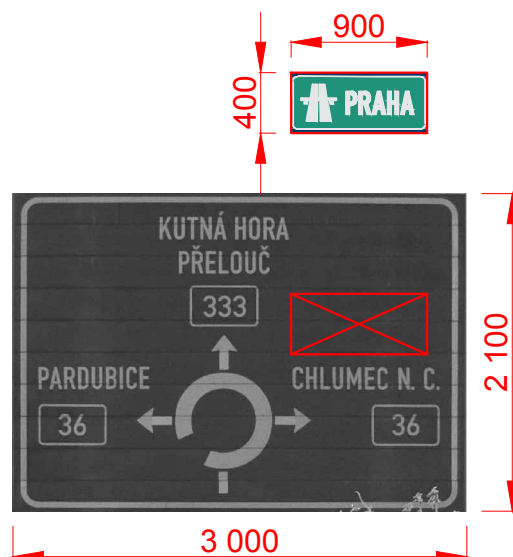

ORP PARDUBICE

DZ č. B66

IS 9b

Písmo ÚZKÉ

Výška písma: 200 mm, čísla 150 mm


Použitá fólie: třída 2

Způsob úpravy:

zakrytí části DZ FeZn plechem

Nosná kce:

stávající příhradová

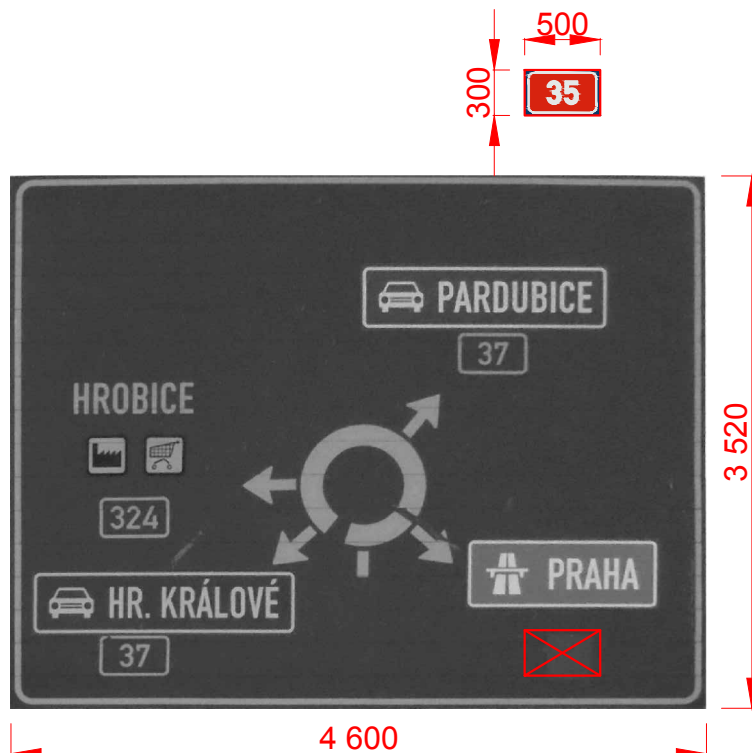

Zhotovitel PD:



Stavba:

PŘEZNAČENÍ ODZ V NASÁVACÍ OBLASTI DÁLNIC I. TŘÍDY

Část:

PARDUBICKÝ KRAJ

Příloha:

VÝKRESY VELKOPLOŠNÝCH DZ

Číslo zakázky: 16-449-2

Datum: 05/2018

Měřítko: 1:50

Stupeň: PDPS

Číslo přílohy:

8

Navrhl/vypracoval:

Ing. David ŘEHÁK

ORP PARDUBICE

DZ č. B67

IS 6b

Písmo ÚZKÉ

Výška písma: 250 mm



Použitá fólie: třída 3

Způsob úpravy:

zakrytí části DZ FeZn plechem

Nosná kce:

stávající příhradová

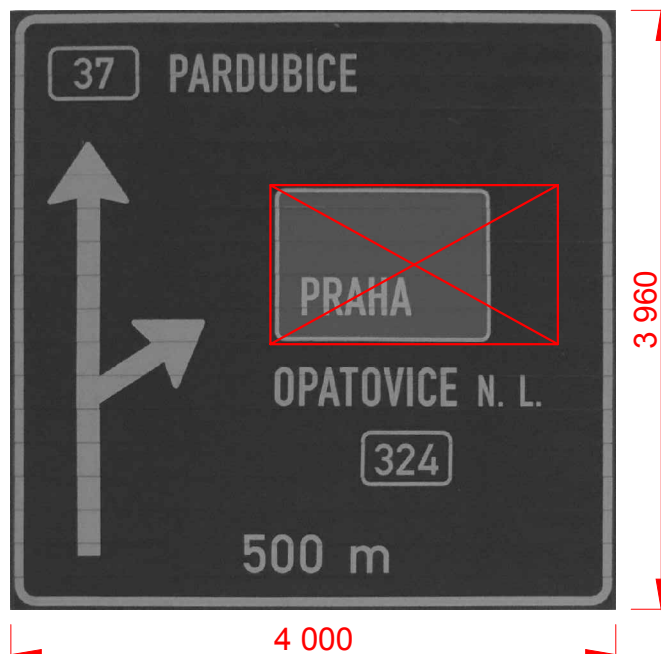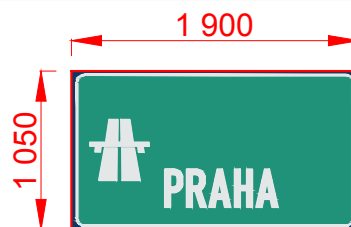

ORP PARDUBICE

DZ č. B68

IS 6g

Písmo ÚZKÉ

Výška písma: 250 mm

Použitá fólie: třída 3

Způsob úpravy:

zakrytí části DZ FeZn plechem

Nosná kce:

stávající příhradová



Zhotovitel PD:



Stavba:

PŘEZNAČENÍ ODZ V NASÁVACÍ OBLASTI DÁLNIC I. TŘÍDY

Část:

PARDUBICKÝ KRAJ

Číslo zakázky: 16-449-2

Datum: 05/2018

Měřítko: 1:50

Stupeň: PDPS

Navrhl/vypracoval:

Ing. David ŘEHÁK

Příloha:

VÝKRESY VELKOPLOŠNÝCH DZ

Číslo přílohy:

9

ORP PARDUBICE

DZ č. B69

IS 7a

Písmo STŘEDNÍ

Výška písma: 250 mm


Použitá fólie: třída 3

Způsob úpravy:

zakrytí části DZ plechem z Al slitiny

Nosná kce:

stávající poloportál

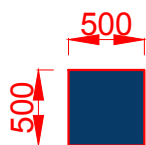

ORP PARDUBICE

DZ č. B70

IS 9b

Písmo ÚZKÉ

Výška písma: 300 mm, čísla 250 mm



Použitá fólie: třída 3

Způsob úpravy:

zakrytí části DZ plechem z Al slitiny

Nosná kce:

stávající portál

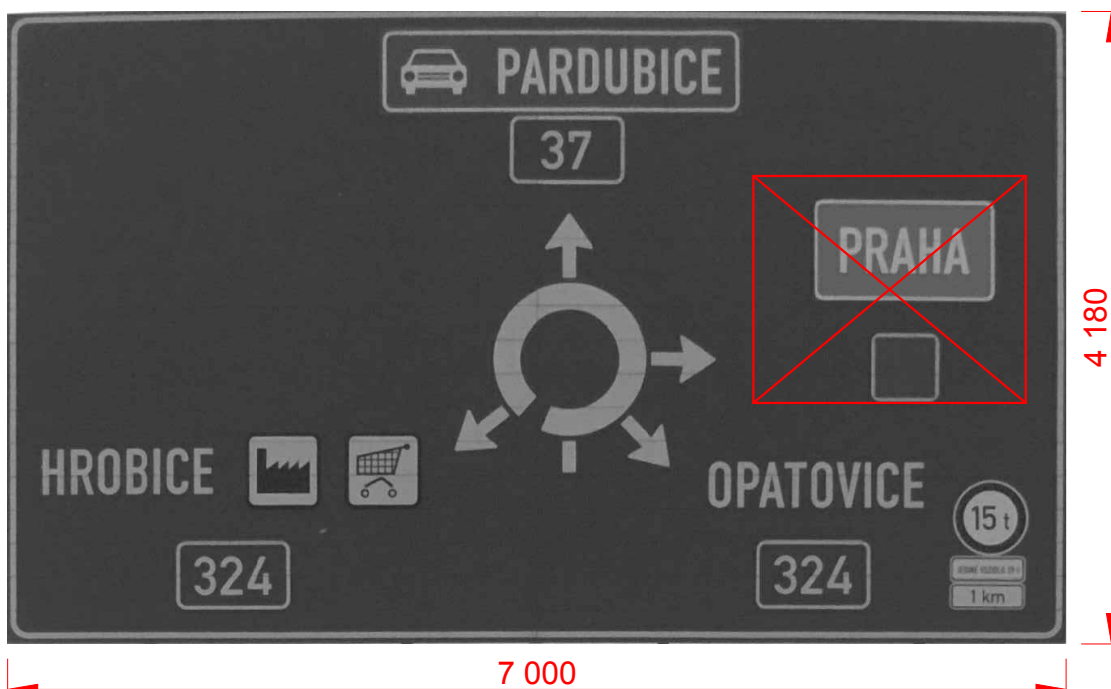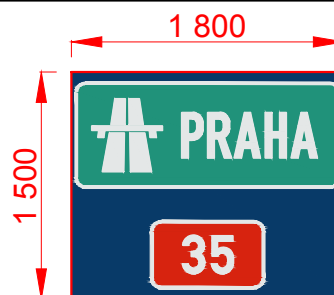

Zhotovitel PD:



Stavba:

PŘEZNAČENÍ ODZ V NASÁVACÍ OBLASTI DÁLNIC I. TŘÍDY

Část:

PARDUBICKÝ KRAJ

Příloha:

VÝKRESY VELKOPLOŠNÝCH DZ

Číslo zakázky: 16-449-2

Datum: 05/2018

Měřítko: 1:50

Stupeň: PDPS

Číslo přílohy: 10

Navrhl/vypracoval:

Ing. David ŘEHÁK

ORP PARDUBICE

DZ č. B71

IS 9b

Písmo ÚZKÉ

Výška písma: 210


Použitá fólie: třída 2

Způsob úpravy:

výměna stávající DZ za novou


Nosná kce:

stávající příhradová

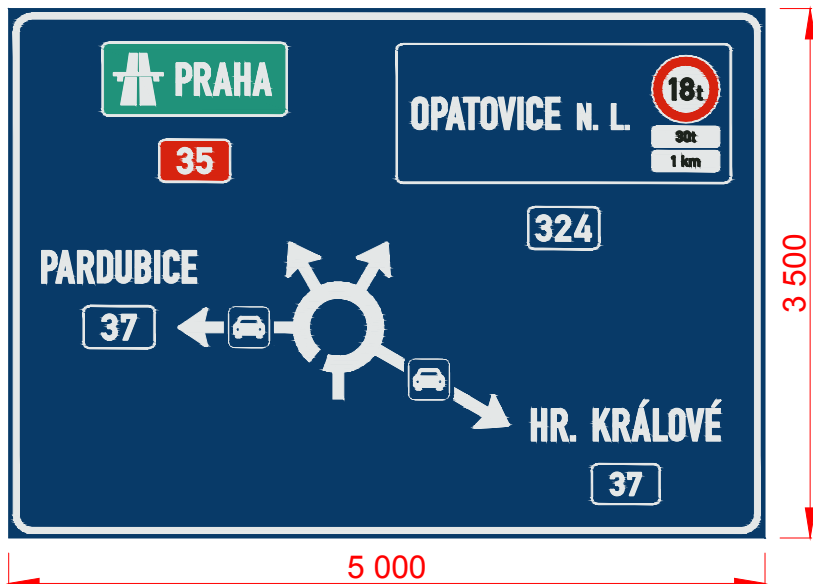

1:100

DEMONTÁŽ STÁVAJÍCÍ DZ
BEZ NOSNÉ KONSTRUKCE

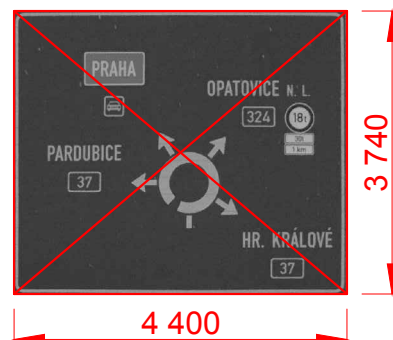

ORP PARDUBICE

DZ č. B72

IS 9b

Písmo ÚZKÉ

Výška písma: 250 mm, čísla 250 mm


Použitá fólie: třída 3

Způsob úpravy:

zakrytí části DZ plechem z Al slitiny

Nosná kce:

stávající portál

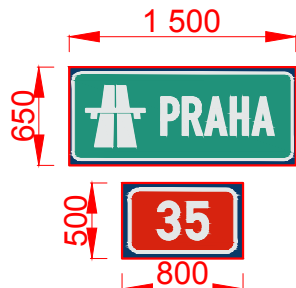

Zhotovitel PD:



Stavba:

PŘEZNAČENÍ ODZ V NASÁVACÍ OBLASTI DÁLNIC I. TŘÍDY

Část:

PARDUBICKÝ KRAJ

Příloha:

VÝKRESY VELKOPLOŠNÝCH DZ

Číslo zakázky: 16-449-2

Datum: 05/2018

Měřítko: 1:50 (100)

Stupeň: PDPS

Číslo přílohy:

11

Navrhl/vypracoval:

Ing. David ŘEHÁK

ORP PARDUBICE

DZ č. B73

IS 7a

Písmo STŘEDNÍ

Výška písma: 300 mm


Použitá fólie: třída 3

Způsob úpravy:

zakrytí části DZ plechem z Al slitiny

Nosná kce:

stávající poloportál

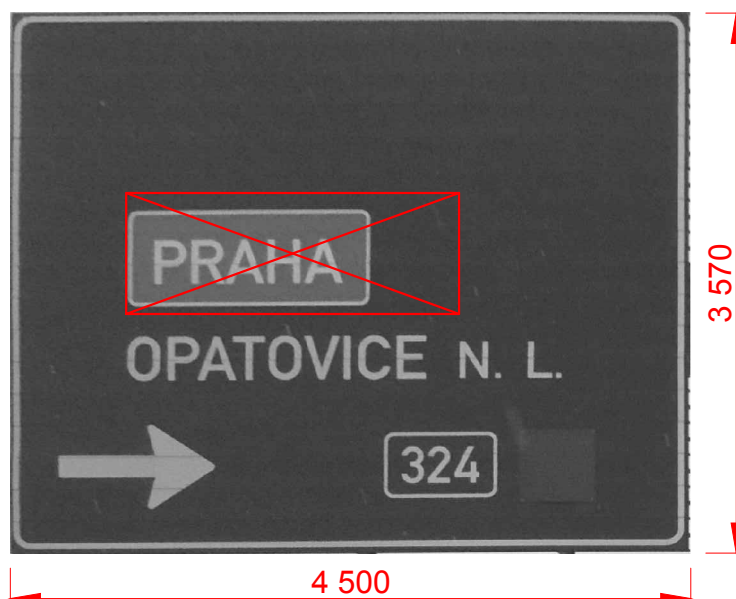

ORP PARDUBICE

DZ č. B74

IS 6g

Písmo ÚZKÉ

Výška písma: 250 mm


Použitá fólie: třída 3

Způsob úpravy:

zakrytí části DZ FeZn plechem

Nosná kce:

stávající příhradová

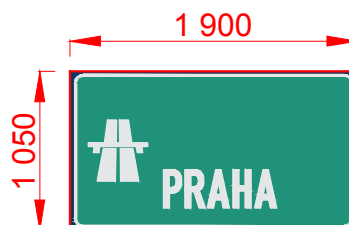

Zhotovitel PD:



Stavba:

PŘEZNAČENÍ ODZ V NASÁVACÍ OBLASTI DÁLNIC I. TŘÍDY

Část:

PARDUBICKÝ KRAJ

Příloha:

VÝKRESY VELKOPLOŠNÝCH DZ

Číslo zakázky: 16-449-2

Datum: 05/2018

Měřítko: 1:50

Stupeň: PDPS

Číslo přílohy: 12

Navrhl/vypracoval:

Ing. David ŘEHÁK

ORP PARDUBICE

DZ č. B75

IS 6b

Písmo ÚZKÉ

Výška písma: 250 mm


Použitá fólie: třída 3

Způsob úpravy:

zakrytí části DZ FeZn plechem

Nosná kce:

stávající příhradová

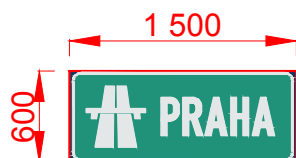

ORP PARDUBICE

DZ č. B76

IS 8b

Písmo ÚZKÉ

Výška písma: 245 mm

Použitá fólie: třída 3


Způsob úpravy:

výměna stávající DZ za novou

Nosná kce:

stávající příhradová

DEMONTÁŽ STÁVAJÍCÍ DZ
BEZ NOSNÉ KONSTRUKCE

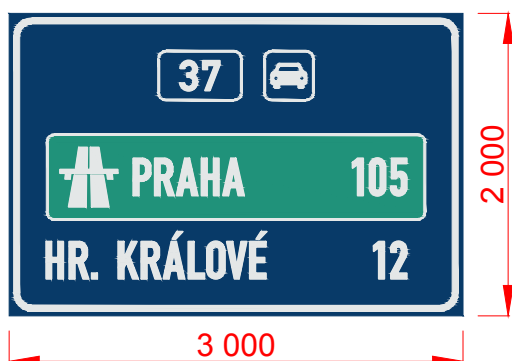

Zhotovitel PD:



Stavba:

PŘEZNAČENÍ ODZ V NASÁVACÍ OBLASTI DÁLNIC I. TŘÍDY

Část:

PARDUBICKÝ KRAJ

Příloha:

VÝKRESY VELKOPLOŠNÝCH DZ

Číslo zakázky: 16-449-2

Datum: 05/2018

Měřítko: 1:50

Stupeň: PDPS

Číslo přílohy: 13


Navrhl/vypracoval:

Ing. David ŘEHÁK

ORP PARDUBICE
DZ č. B77
IS 6b
Písmo STŘEDNÍ / ÚZKÉ
Výška písma: 250 mm
Použitá fólie: třída 3

Způsob úpravy:
výměna části lamel


Nosná kce:
stávající příhradová

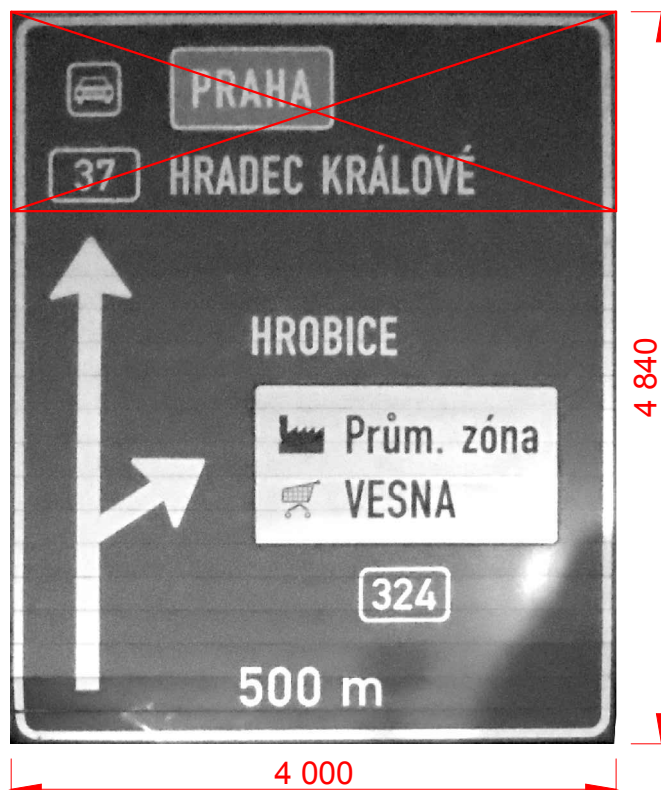

ORP PARDUBICE
DZ č. B78
IS 8b
Písmo ÚZKÉ
Výška písma: 245 mm
Použitá fólie: třída 3

Způsob úpravy:
výměna stávající DZ za novou

Nosná kce:
stávající příhradová
nastavení nosné konstrukce

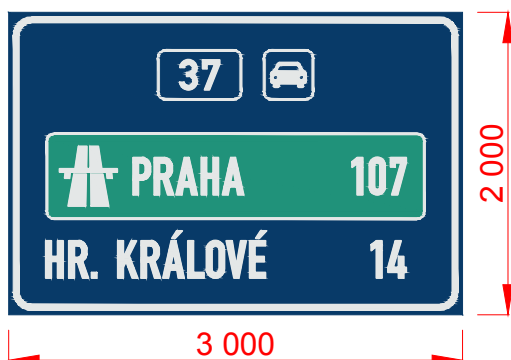

DEMONTÁŽ STÁVAJÍCÍ DZ
BEZ NOSNÉ KONSTRUKCE



Zhotovitel PD:



Stavba:

PŘEZNAČENÍ ODZ V NASÁVACÍ OBLASTI DÁLNIC I. TŘÍDY

Část:

PARDUBICKÝ KRAJ

Příloha:

VÝKRESY VELKOPLOŠNÝCH DZ

Číslo zakázky: 16-449-2

Datum: 05/2018

Měřítko: 1:50

Stupeň: PDPS

Číslo přílohy: 14

Navrhl/vypracoval:

Ing. David ŘEHÁK

ORP PARDUBICE

DZ č. B79

IS 9b

Písmo STŘEDNÍ / ÚZKÉ

Výška písma: 100 / 60 mm


Použitá fólie: třída 1

Způsob úpravy:

zakrytí části DZ FeZn plechem

Nosná kce:

stávající dvousloupková

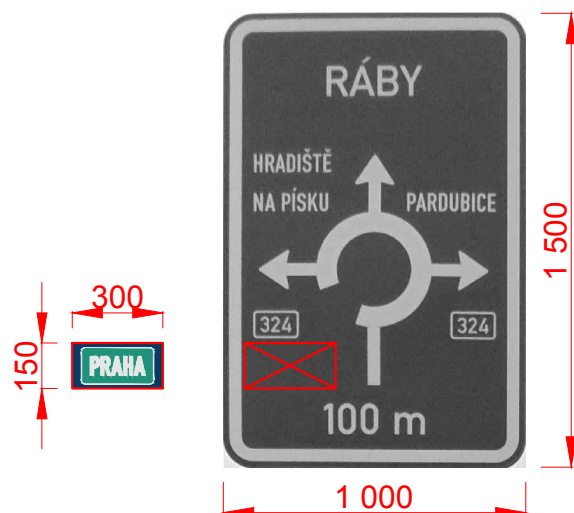

ORP PARDUBICE

DZ č. B80

IS 9b

Písmo STŘEDNÍ / ÚZKÉ

Výška písma: 100 mm, čísla 100 mm


Použitá fólie: třída 2

Způsob úpravy:

zakrytí části DZ FeZn plechem

Nosná kce:

stávající příhradová

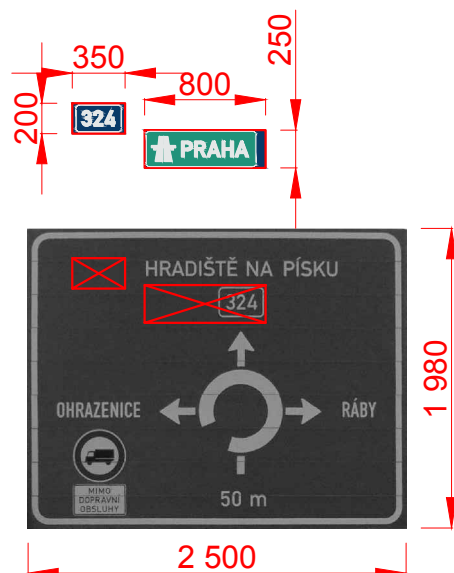

Zhotovitel PD:



Stavba:

PŘEZNAČENÍ ODZ V NASÁVACÍ OBLASTI DÁLNIC I. TŘÍDY

Část:

PARDUBICKÝ KRAJ

Příloha:

VÝKRESY VELKOPLOŠNÝCH DZ

Číslo zakázky: 16-449-2

Datum: 05/2018

Měřítko: 1:25 / 50

Stupeň: PDPS

Číslo přílohy:

15

Navrhl/vypracoval:

Ing. David ŘEHÁK

ORP PARDUBICE

DZ č. B81

IS 9b

Písmo ÚZKÉ

Výška písma: 119 mm

Použitá fólie: třída 1


Způsob úpravy:

výměna stávající DZ za novou

Nosná kce:

stávající příhradová

DEMONTÁŽ STÁVAJÍCÍ DZ
BEZ NOSNÉ KONSTRUKCE

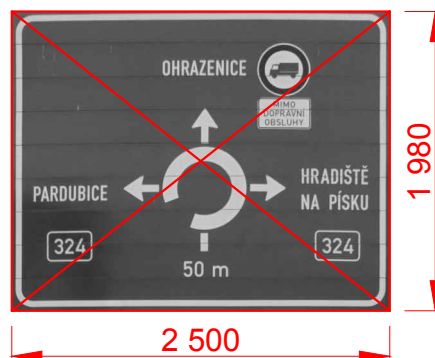

Zhotovitel PD:



Stavba:

PŘEZNAČENÍ ODZ V NASÁVACÍ OBLASTI DÁLNIC I. TŘÍDY

Část:

PARDUBICKÝ KRAJ

Číslo zakázky: 16-449-2

Datum: 05/2018

Měřítko: 1:50

Stupeň: PDPS

Navrhl/vypracoval:

Ing. David ŘEHÁK

Příloha:

VÝKRESY VELKOPLOŠNÝCH DZ

Číslo přílohy:

16

ORP CHRUDIM

DZ č. B91

IS 8b

Písmo STŘEDNÍ

Výška písma: 210 mm

Použitá fólie: třída 2



Způsob úpravy:

výměna stávající DZ za novou

Nosná kce:

stávající příhradová

DEMONTÁŽ STÁVAJÍCÍ DZ
BEZ NOSNÉ KONSTRUKCE

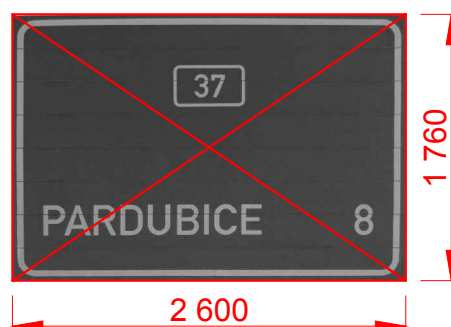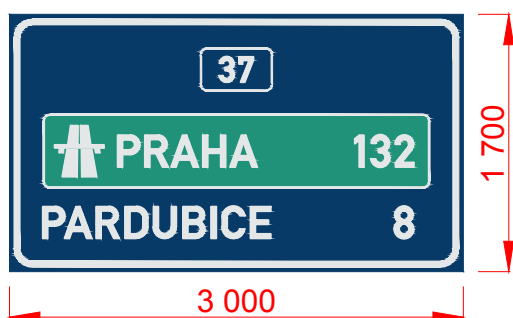

ORP CHRUDIM

DZ č. B92

IS 6b

Písmo STŘEDNÍ

Výška písma: 200 mm

Použitá fólie: třída 2

Způsob úpravy:

výškový posun části stávajících lamel



doplnění nových lamel

zakrytí části DZ FeZn plechem

Nosná kce:

stávající příhradová

nastavení nosné konstrukce

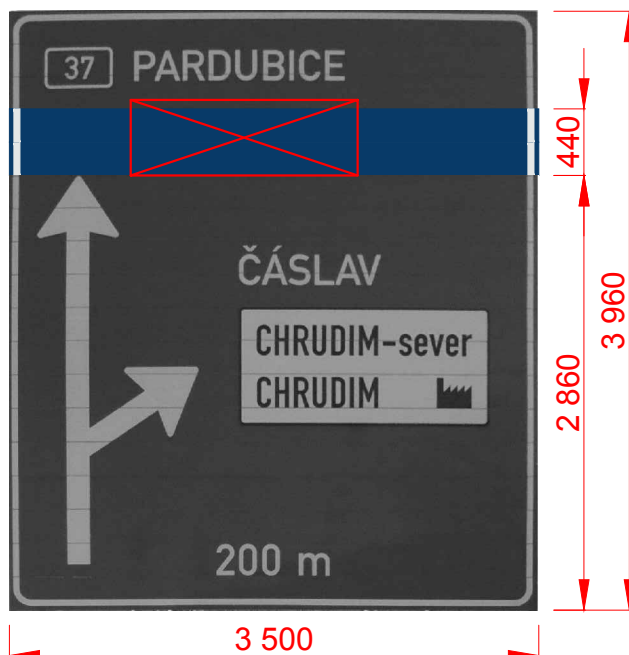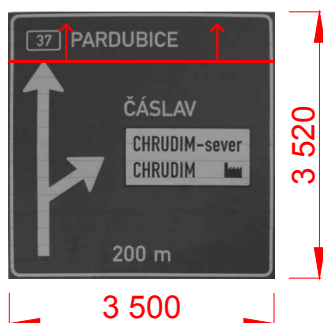

Zhotovitel PD:



Stavba:

PŘEZNAČENÍ ODZ V NASÁVACÍ OBLASTI DÁLNIC I. TŘÍDY

Část:

PARDUBICKÝ KRAJ

Číslo zakázky:

16-449-2

Datum:

05/2018

Měřítko:

1:50

Stupeň:

PDPS

Navrhl/vypracoval:

Ing. David ŘEHÁK

Příloha:

VÝKRESY VELKOPLOŠNÝCH DZ

Číslo přílohy:

17